


Via delle Mura della Lupa

Via Cala

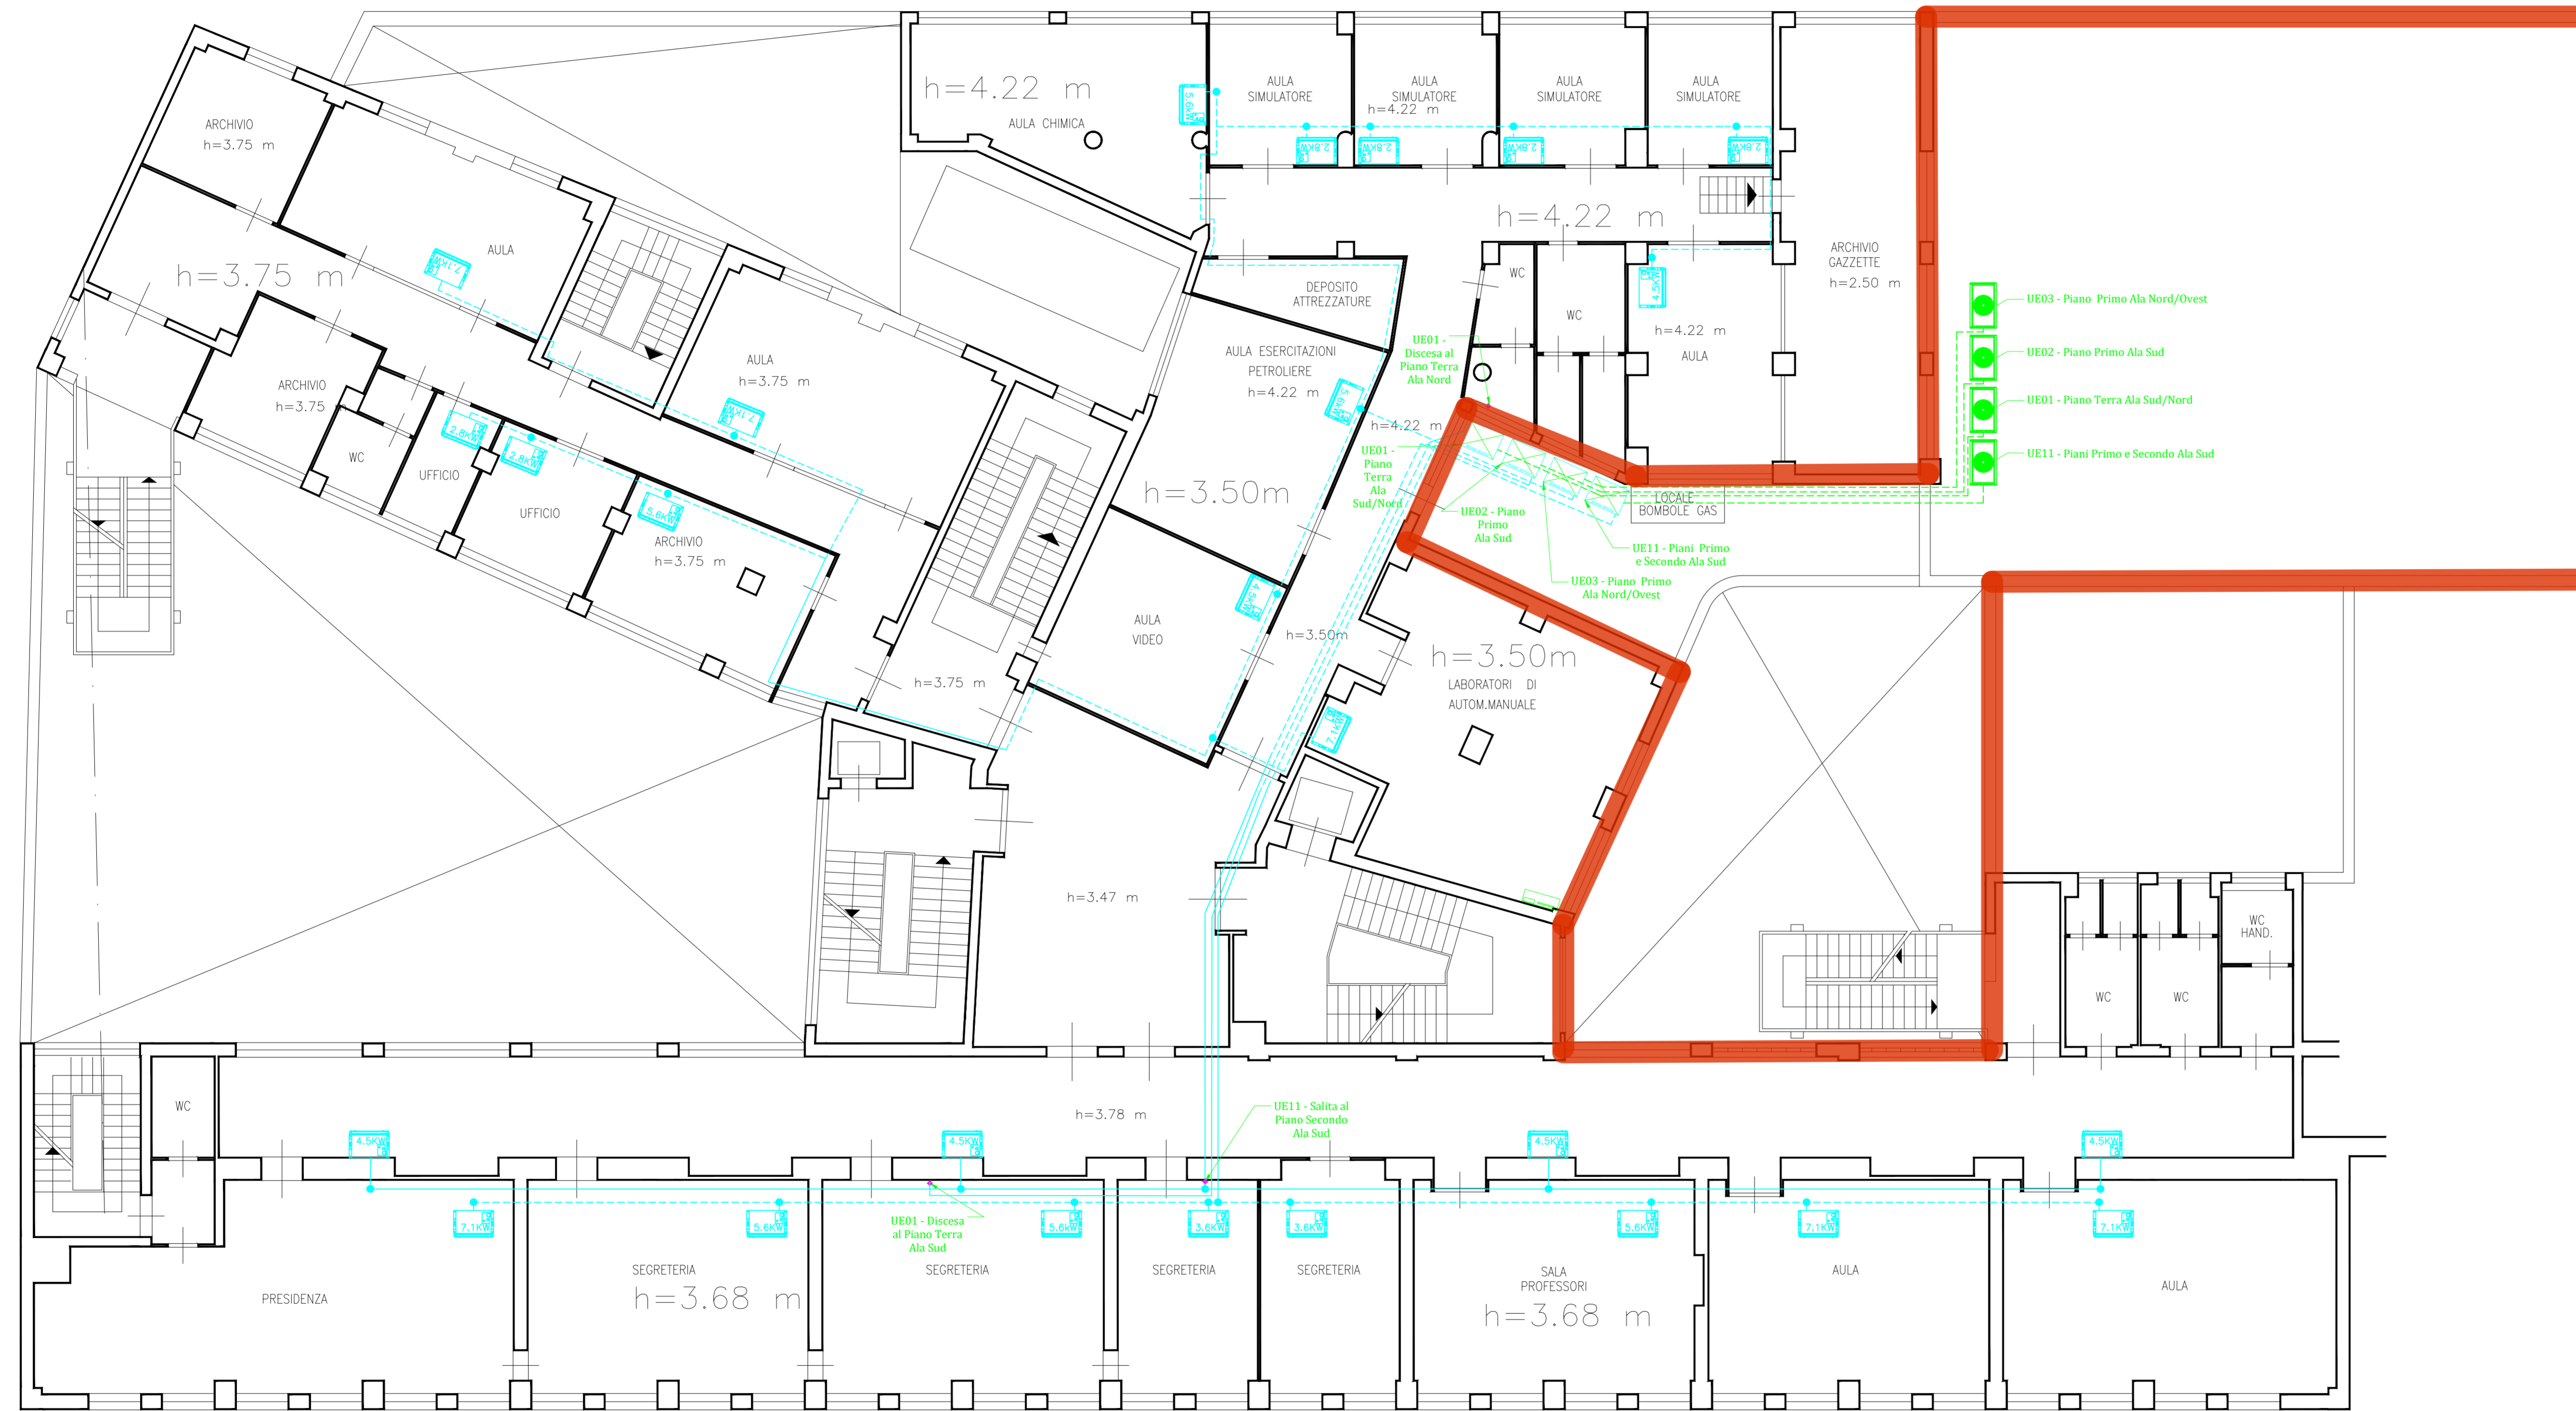

C.so Vitt. Emanuele

Piano Primo

LEGENDA DEI SIMBOLI

| | |
|--|--|
| | Unità interna idronica |
| | Unità esterna HVRF |
| | Modulo idronico di scambio |
| | Tubazione PP-R 80 / multistrato idronica |
| | Tubazione di rame gas refrigerante |
| | Cavedio per passaggio tubazioni |
| | Canale di mandata staffato |
| | Controsoffitto modulare 60x60 |



CITTÀ METROPOLITANA DI PALERMO
DIREZIONE PER L'EDILIZIA SCOLASTICA E LA VALORIZZAZIONE DEI BENI PATRIMONIALI E CULTURALI

LAVORI DI ADEGUAMENTO ALLE NORMATIVE VIGENTI IN MATERIA IGIENICO SANITARIO (LAVORI DI REALIZZAZIONE IMPIANTI DI RISCALDAMENTO) DELL'IMMOBILE SEDE DELL'I.T.N. "GIOENI TRABIA" DI PALERMO - AGGIORNAMENTO PREZZI. LAVORI DI RIPRISTINO DELLA FUNZIONALITÀ DEGLI IMPIANTI

CUP D75I18000600001 - CIG: A015140F87

| | | |
|---------------------------------|--|---|
| R.U.P. Ing. Valerio Bandazzo | PROGETTISTA E DIRETTORE DEI LAVORI Ing. Daniele Niosi | COLLABORATORI TECNICI Arch. Concetta Collura |
|---------------------------------|--|---|

PERIZIA DI VARIANTE E SUPPLETIVA

COD. ELABORATO: V.13
TITOLO ELABORATO: PLANIMETRIA CLIMATIZZAZIONE PIANO PRIMO

| | | | |
|------------------|-------|----------|-------------|
| DATA: 04/11/2025 | REV.: | VERIFICA | VALIDAZIONE |
|------------------|-------|----------|-------------|

IMPRESA
DIBIGA S.R.L.
DIBIGA S.P.A.
L'AMMINISTRATORE UNICO
GASPARÈ DI GIORGI